


ZŁACZNIK nr. 1

4864

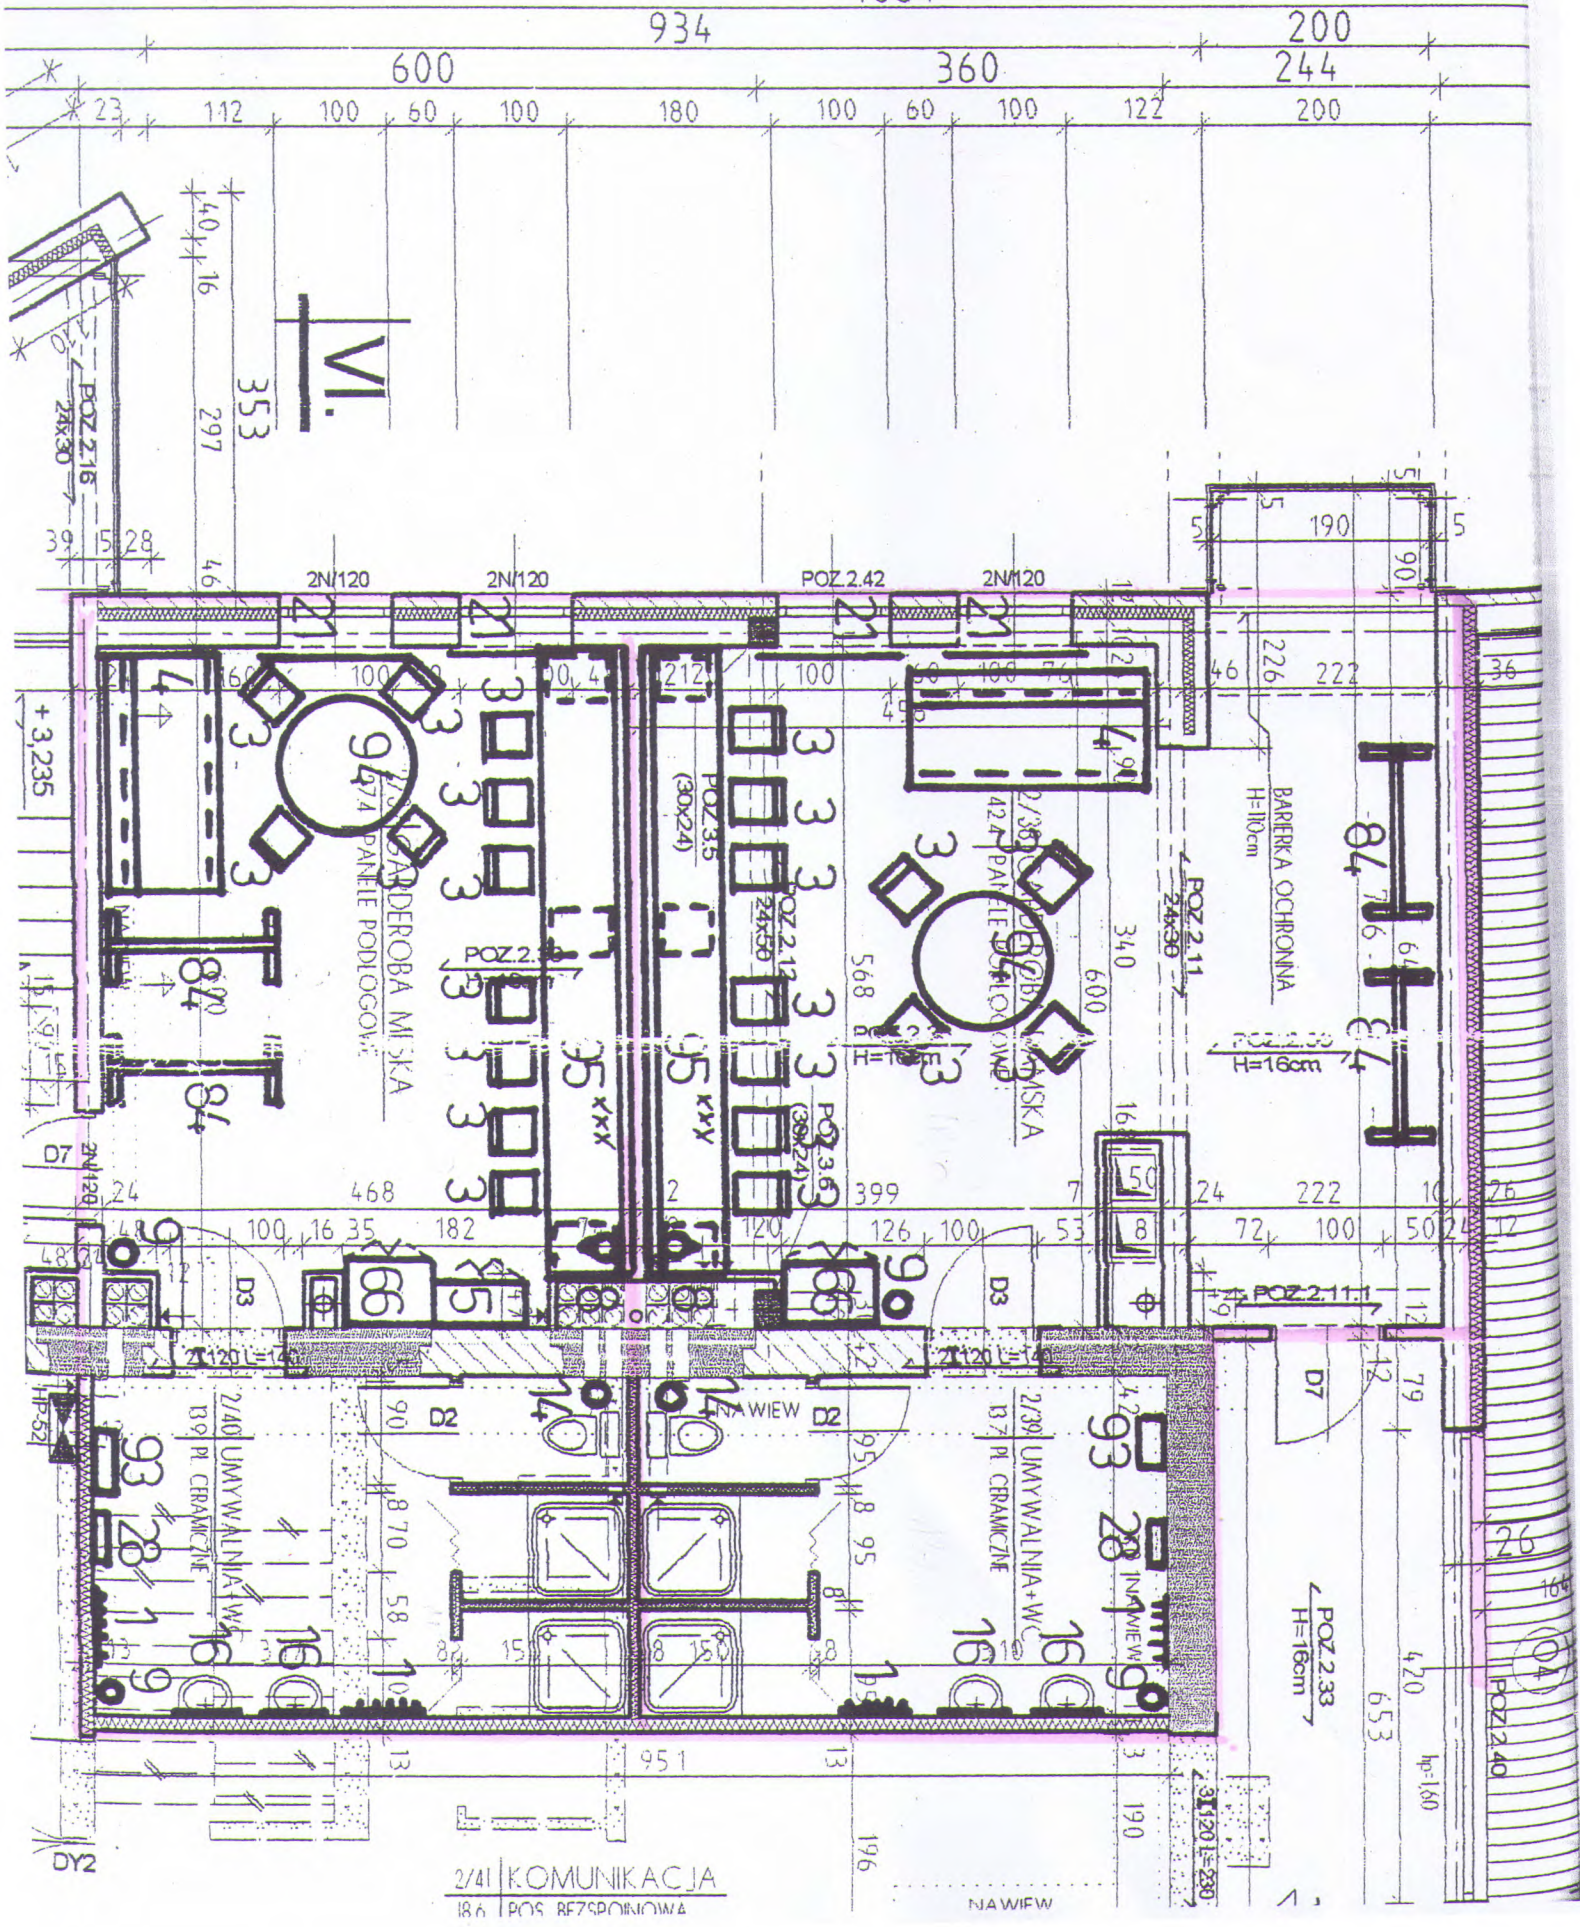

2/41 KOMUNIKACJA
186 PŁOSZCZYZNIA

NAWIEW

POZ 2.40

POZ 2.33
H=16cm

BARIERKA OCHRONNA
H=10cm

POZ 2.11
H=16cm

POZ 2.12
H=16cm

POZ 2.13
H=16cm

POZ 2.14
H=16cm

POZ 2.18
H=16cm

VI.